PIANTA
SCALA 1:50

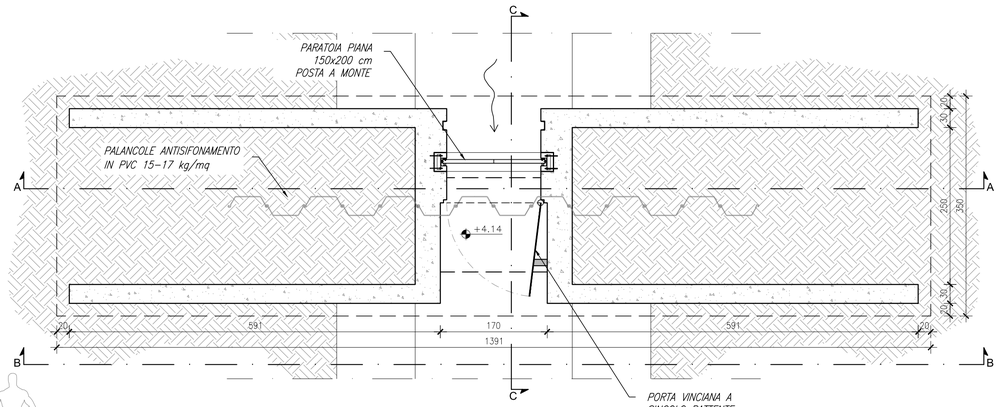

LEGENDA:

- *Profilo terreno originario*
- *Profilo terreno di progetto*

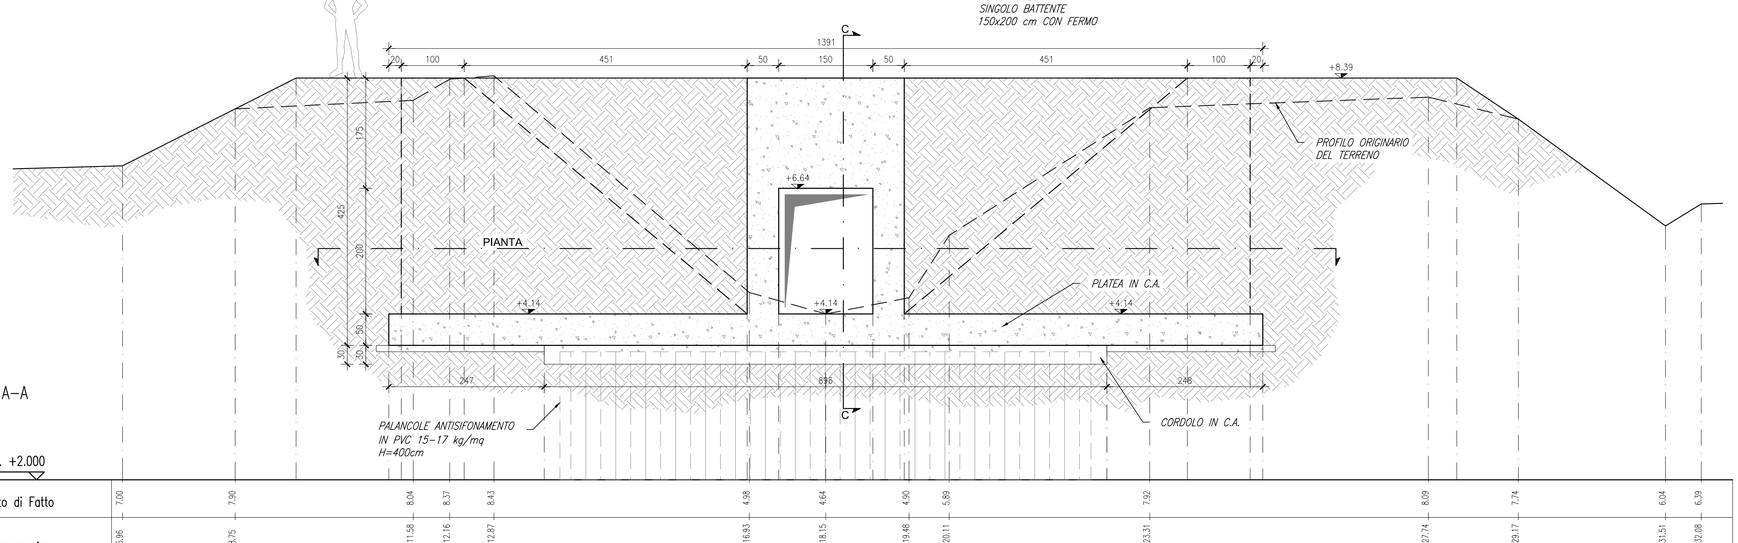

SEZIONE: A-A
SCALA 1:50

QT.RIF. +2.000

| | | |