
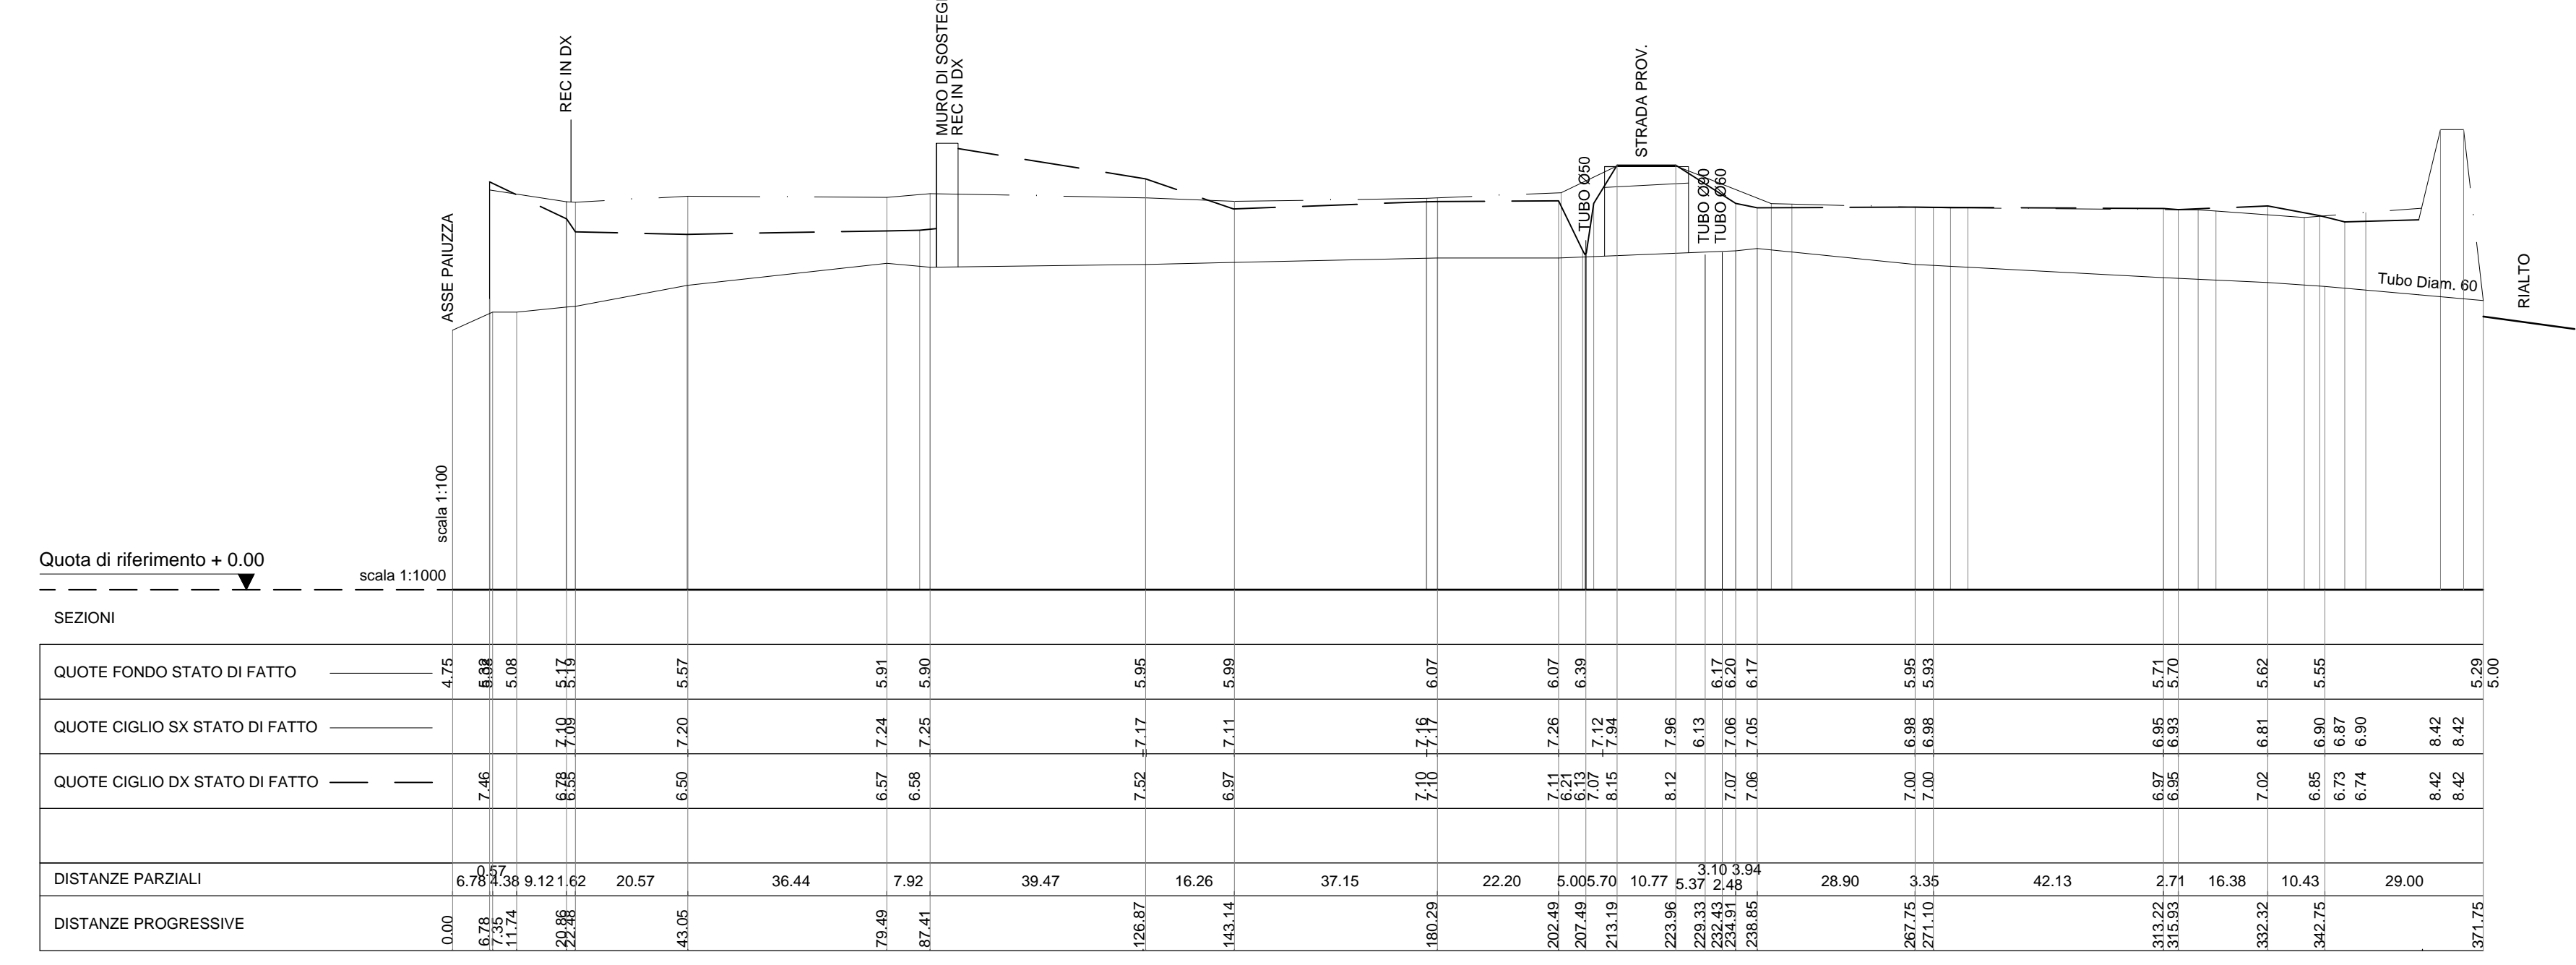
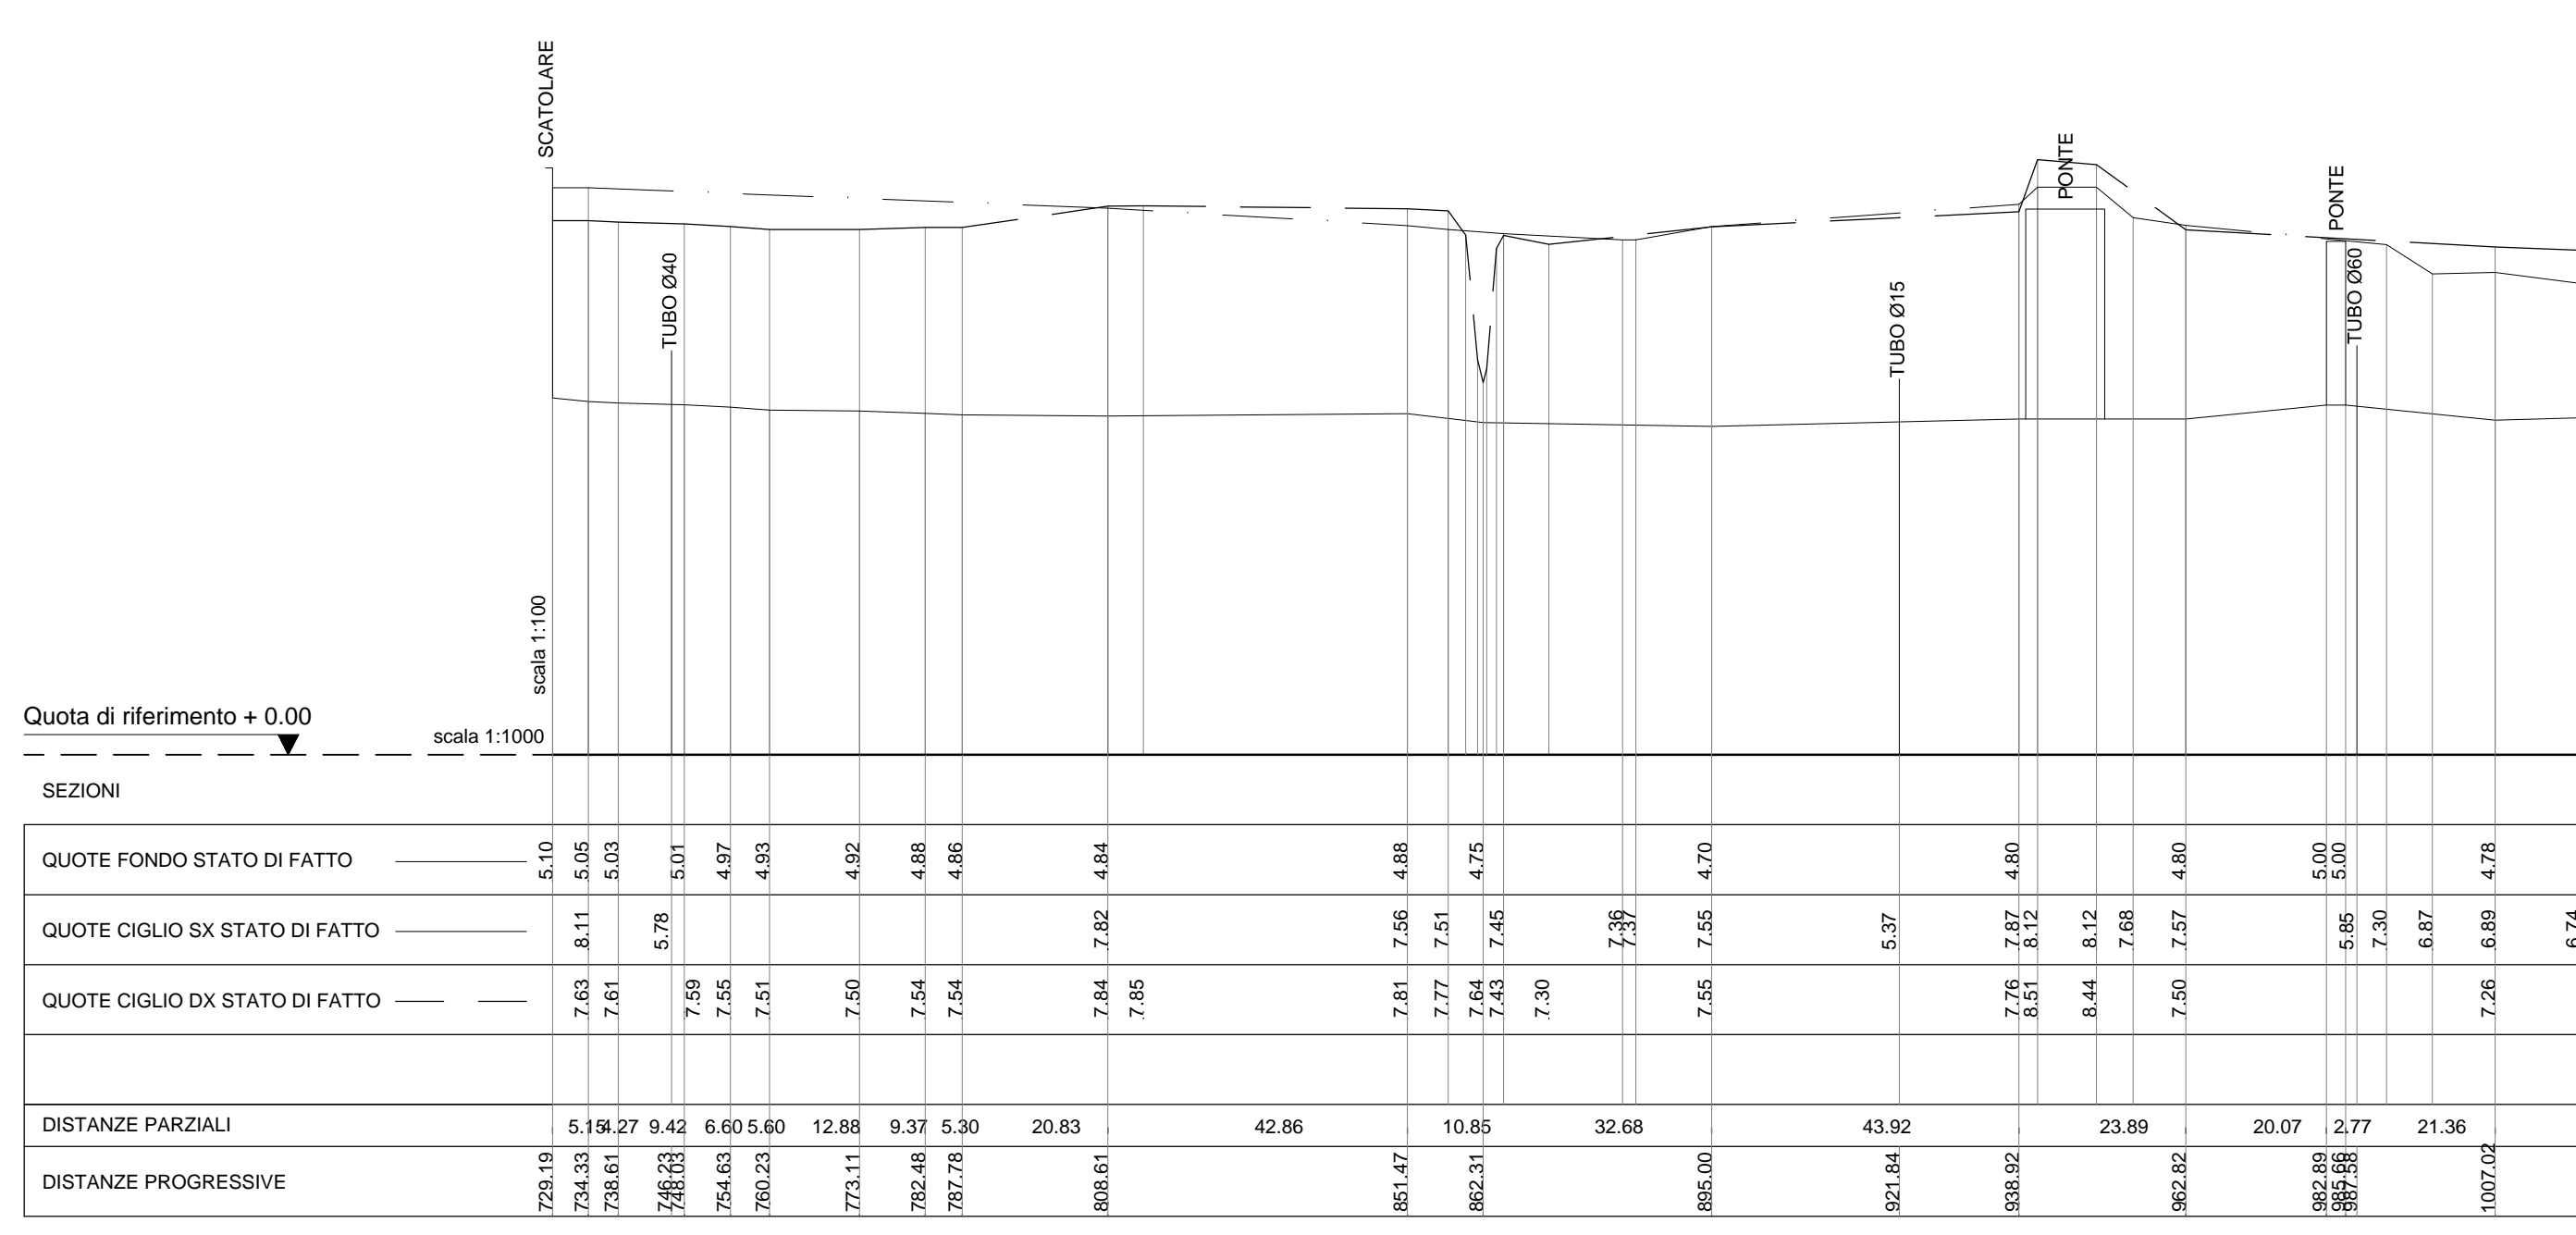
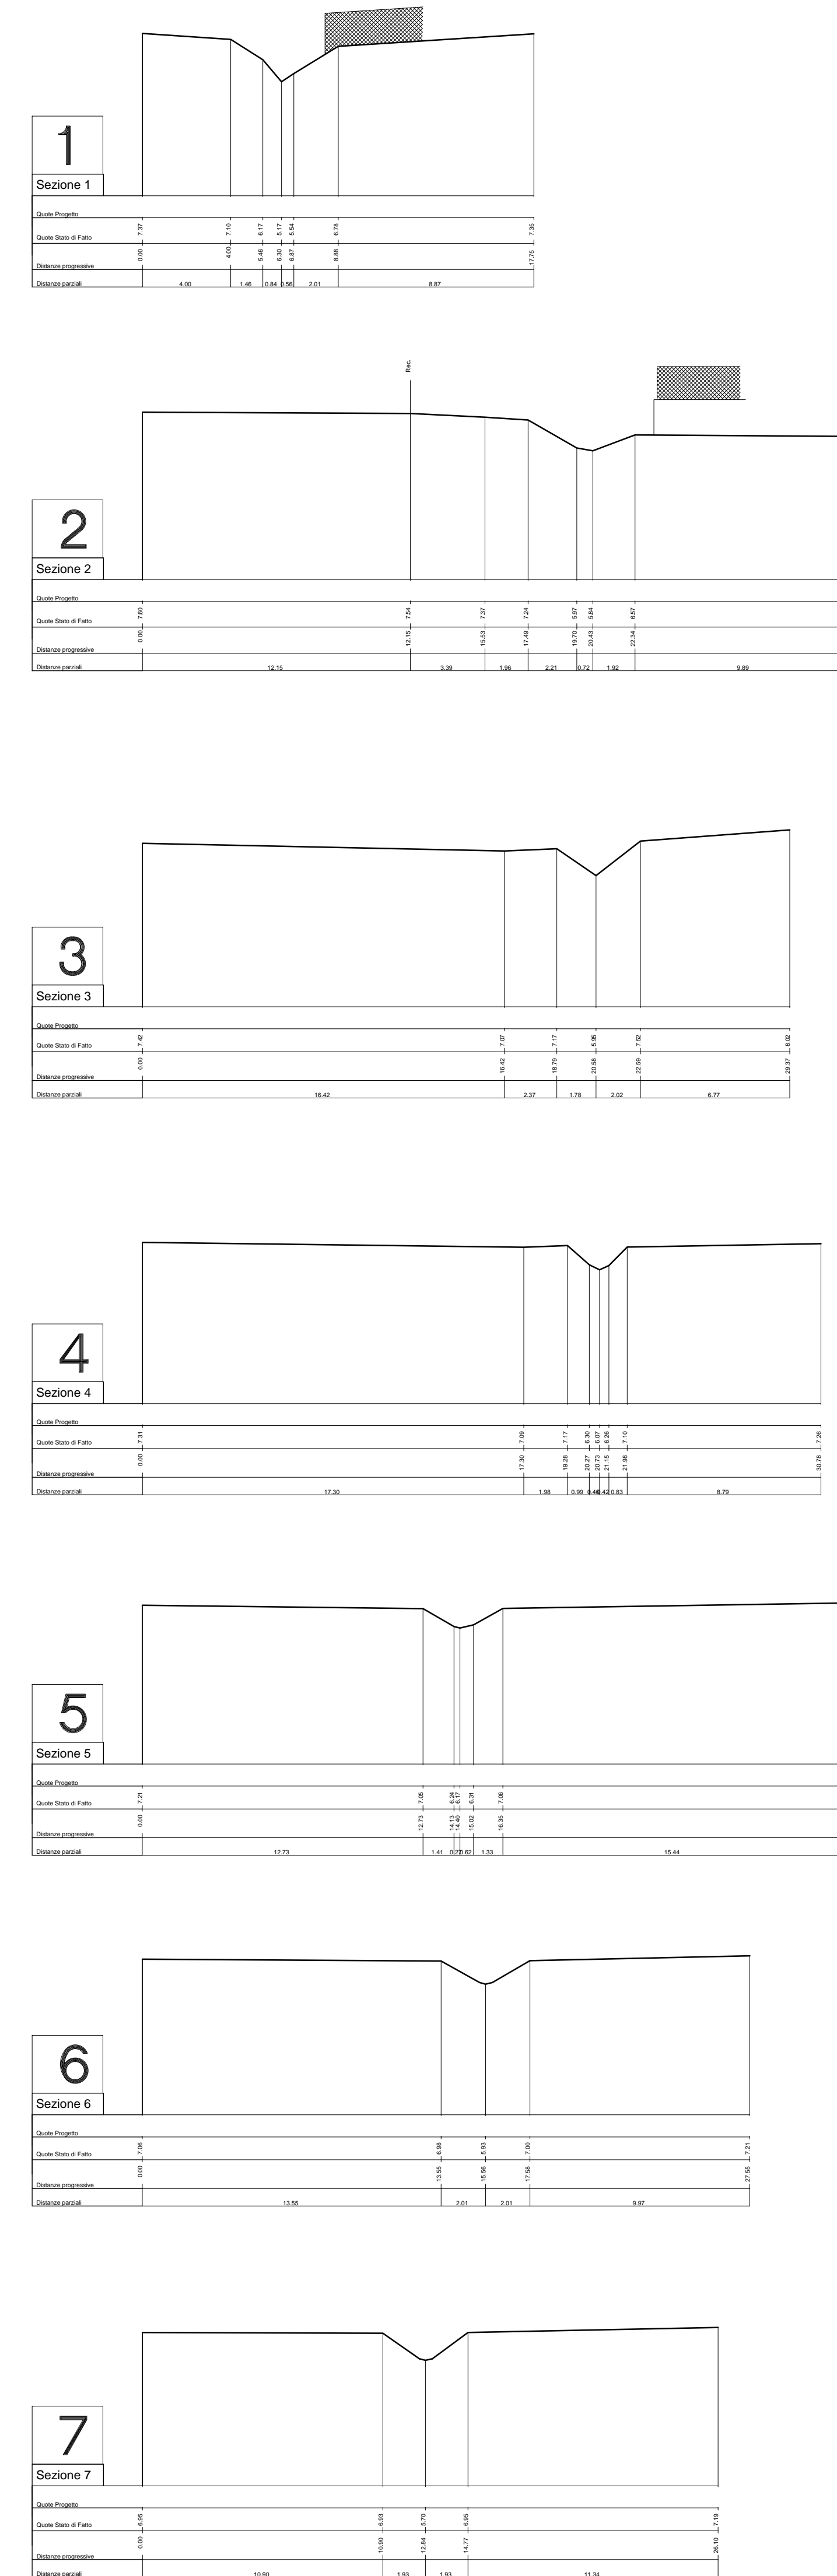
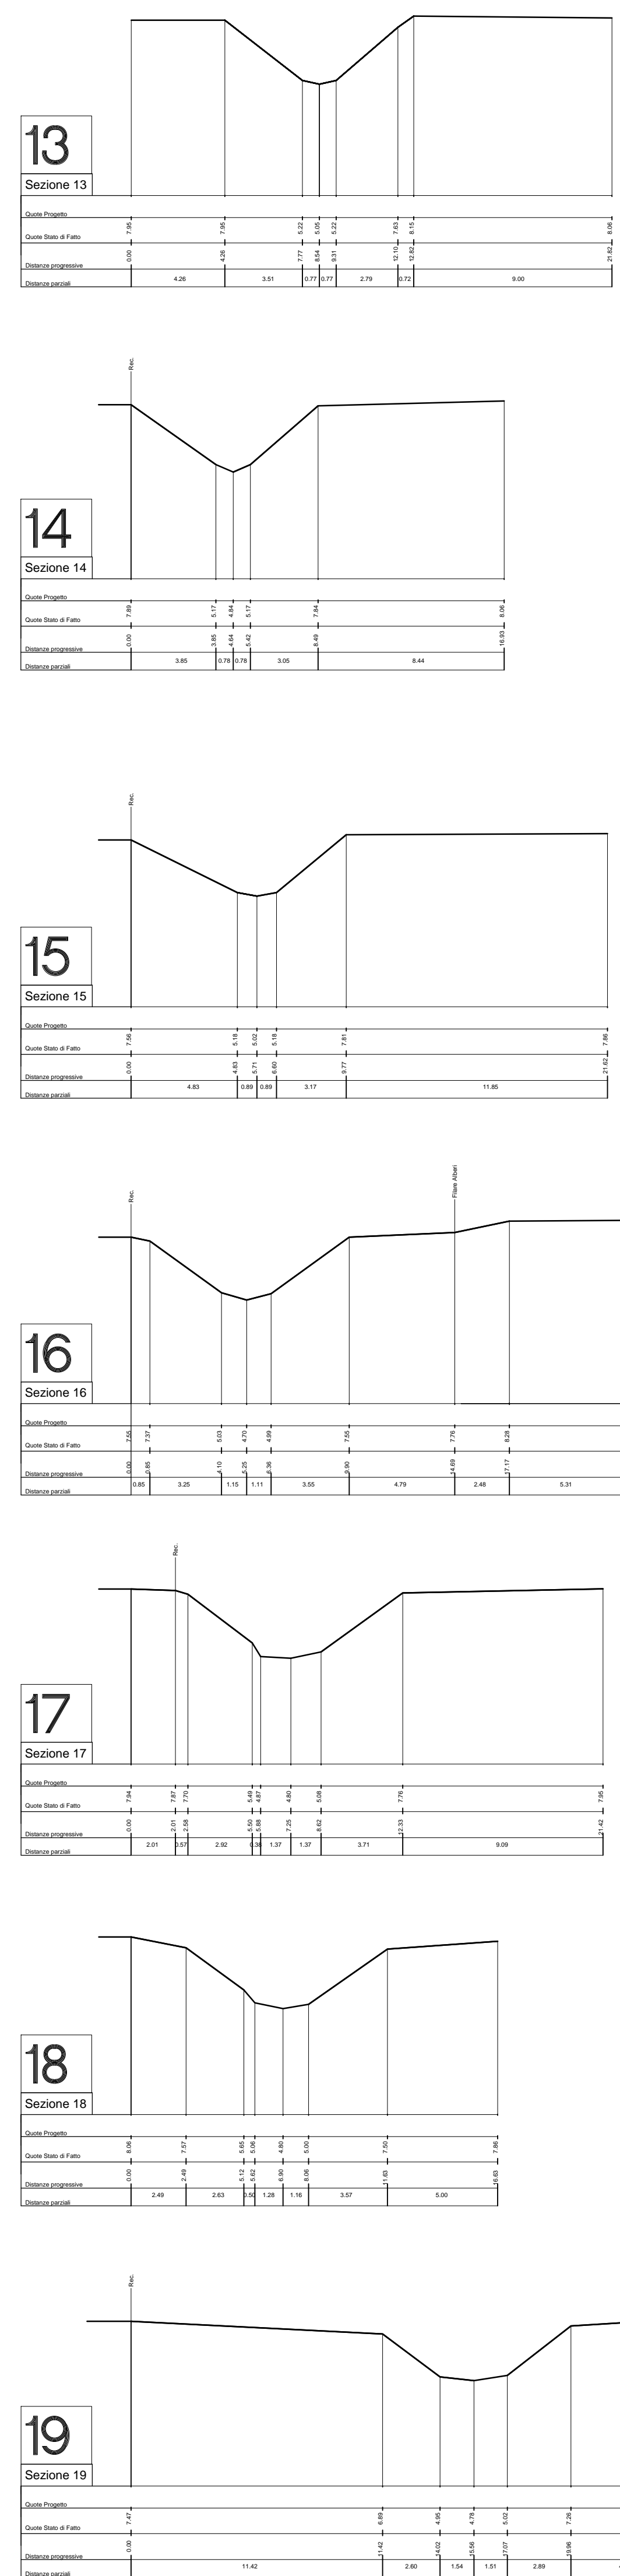


INQUADRAMENTO 1-3

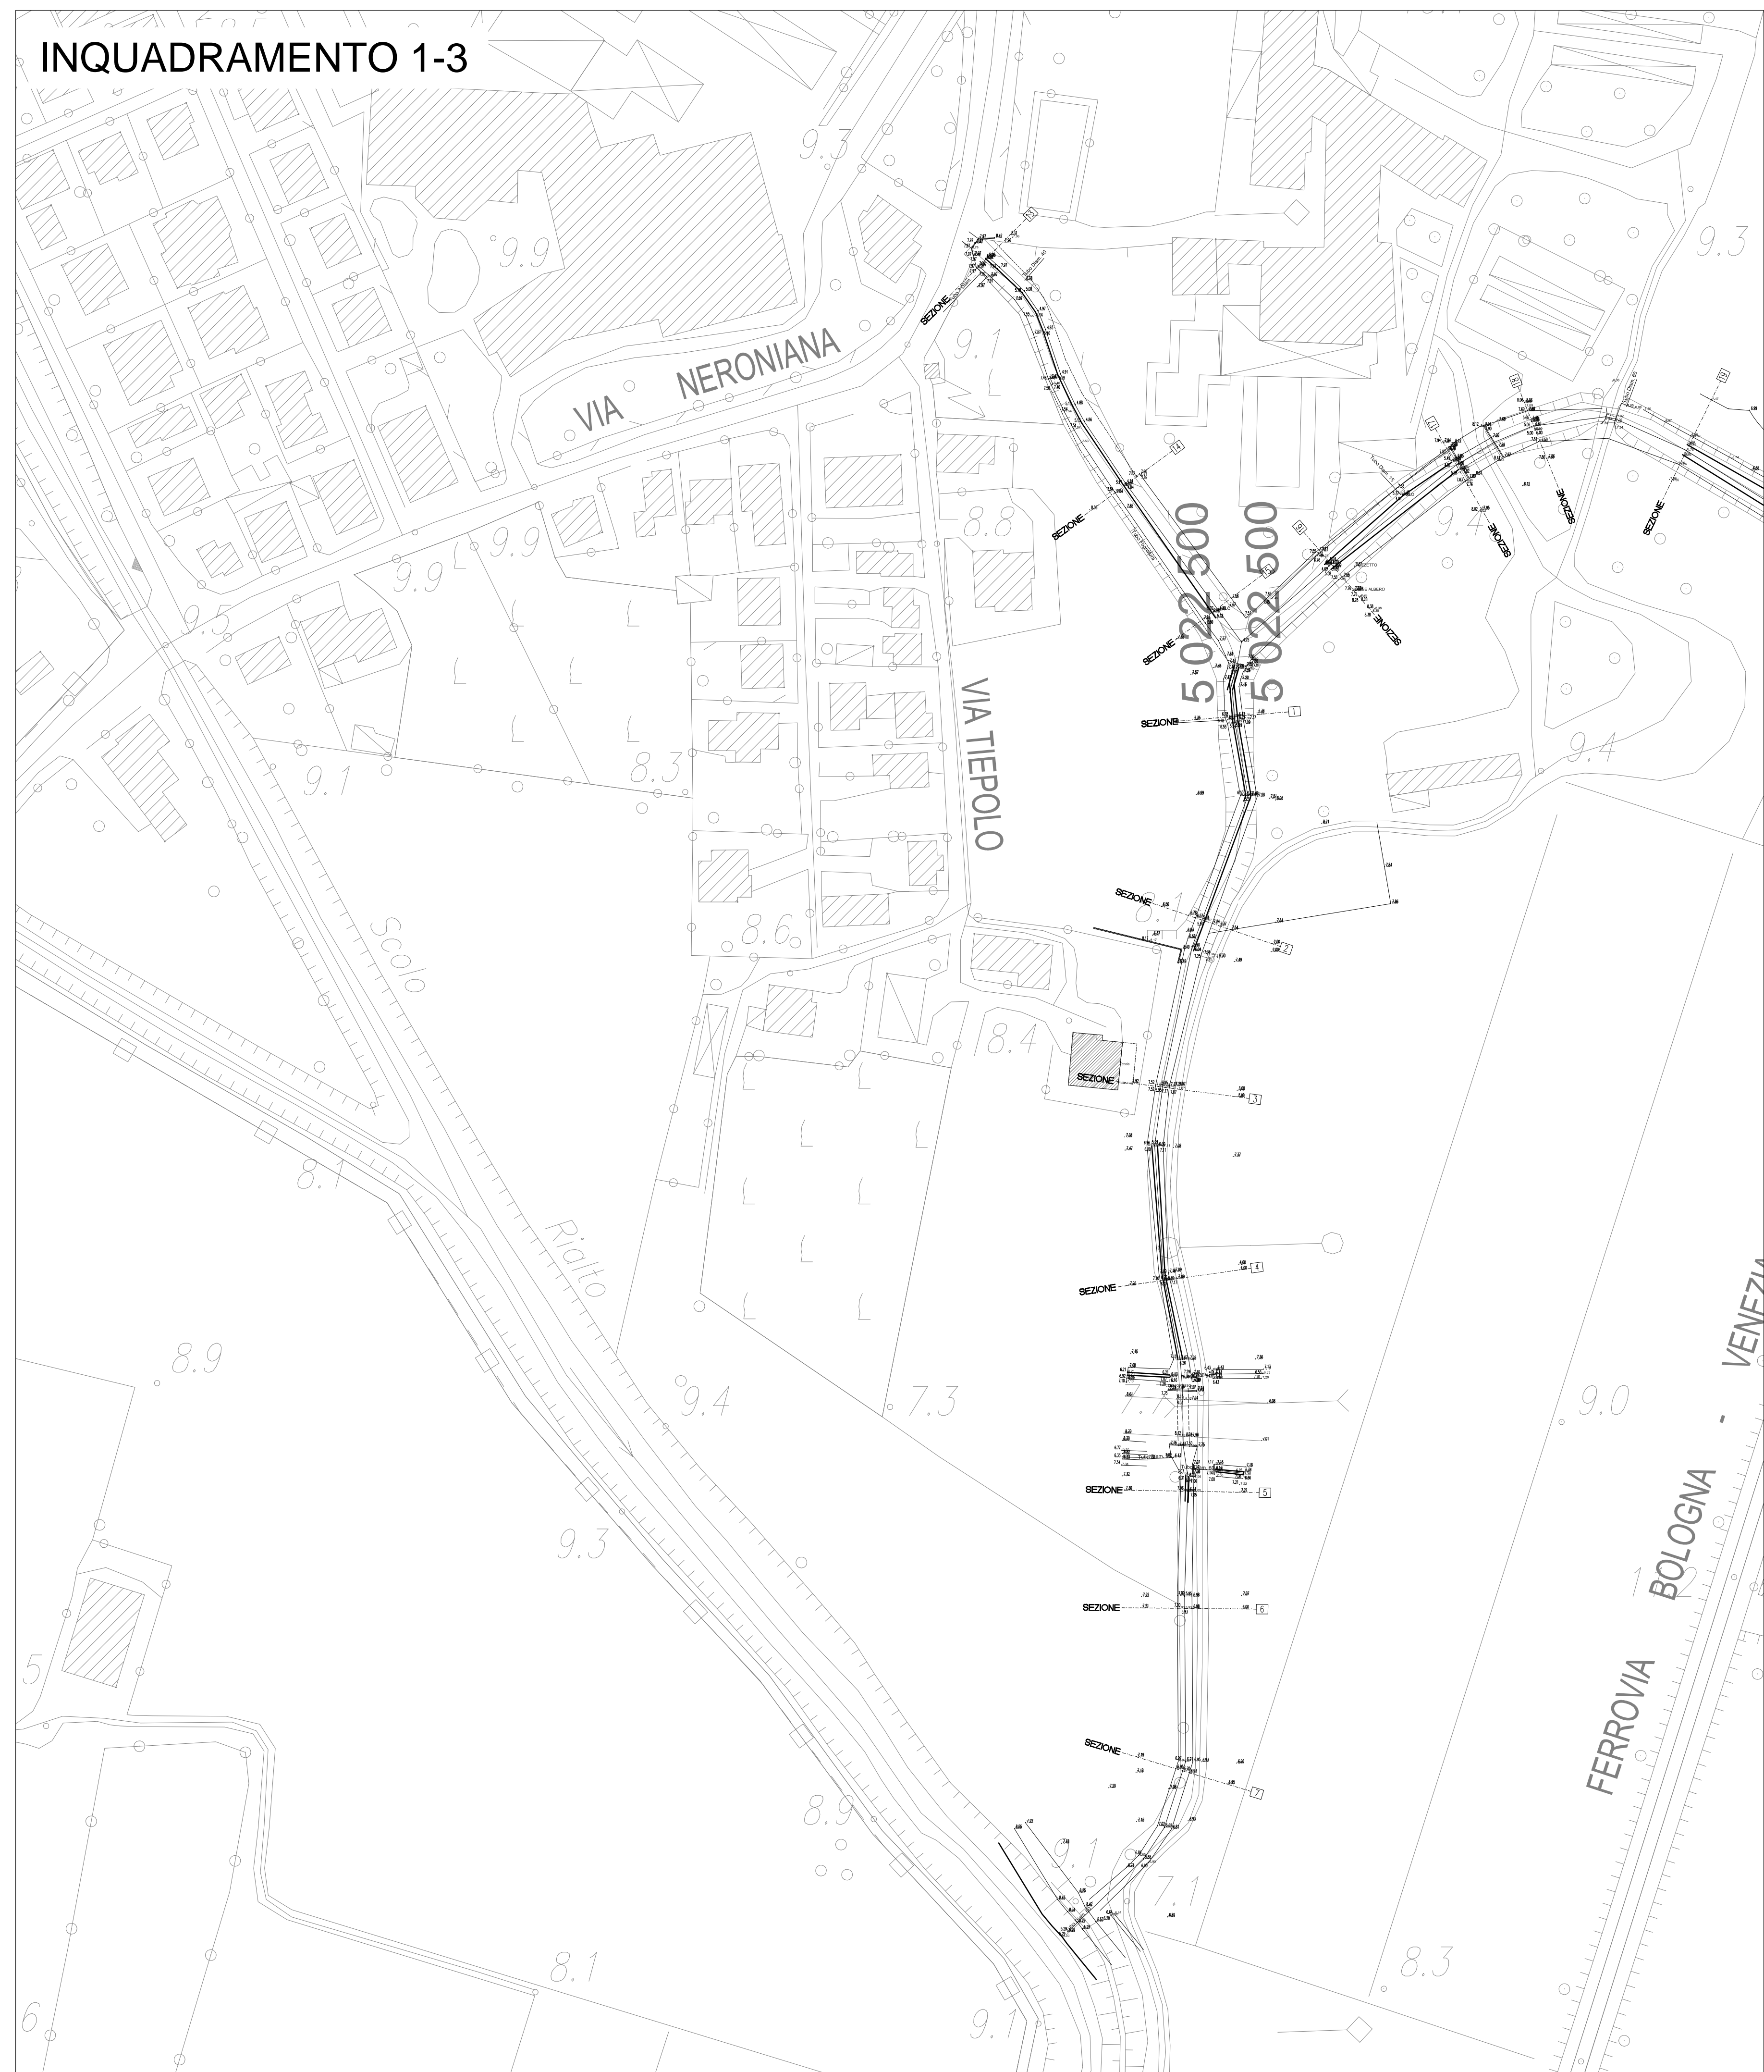

REGIONE DEL VENETO
CONSORZIO DI BONIFICA
BACCHIGLIONE
 VIA VESCOVADO N°11 - PADOVA
 Tel.: 0498751133 - Fax 049855991 - E-Mail: info@consorzioacchiglione.it

REGIONE del VENETO - Difesa del suolo
 D.G.R. 2463 del 23.12.2014
 PAR FSC 2007/2013 Asse prioritario 2
 LINEA DI INTERVENTO: 2.1 Prevenzione e mantenimento della risorsa idrica, riduzione del rischio idrogeologico e difesa degli insediamenti

TITOLO:
PROGETTO DEFINITIVO
 [ID 013-14] Sistemazione e sovrizzo dei rilevati arginali del nodo idraulico di Montegrotto Terme (bacino Colli Euganei)
 CUP F24H14000360002

N. Elaborato	Titolo elaborato				
2.1	STATO DI FATTO E RILIEVO TOPOGRAFICO Planimetria e Sezioni 1/3				
FORMATO	1084x841				
SCALA	VARIE				
F.V.	30/05/10	15/02/11	05/11/11	07/12/11	
Redatto	Controllato	Approvato	Rev.	data	Nome file
Approvazione Consorzio	Approvazione Regione				

Progettista:
 Ing. Igno Baggio

Servizio di progettazione e documentazione ambientale:
IDEVA
 Ing. Federico Valerio
 Ing. Andrea Destro

Responsabile del Procedimento:
 Ing. Francesco Veronese