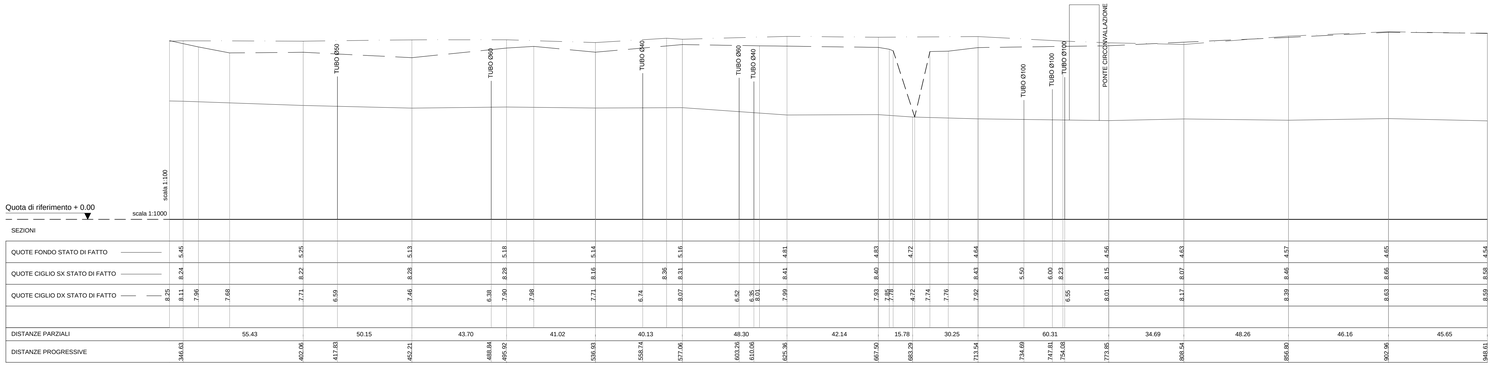

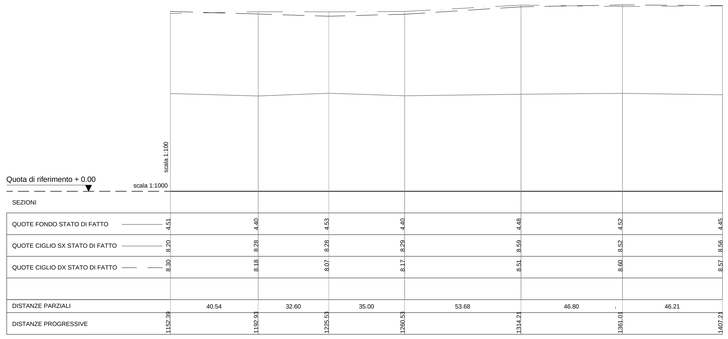

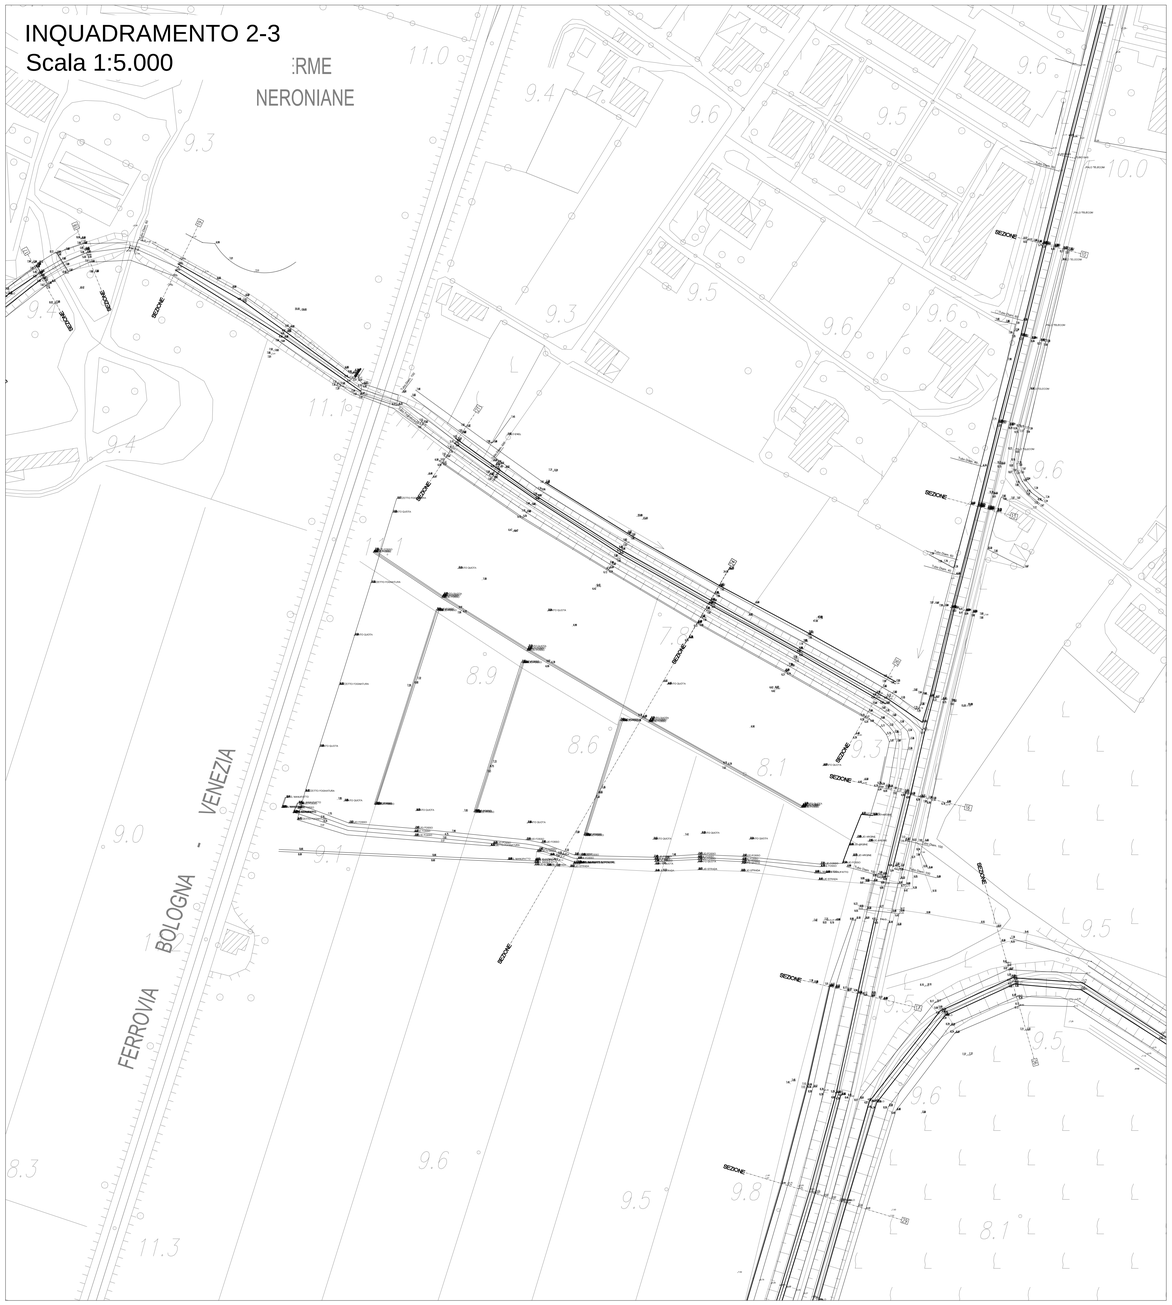

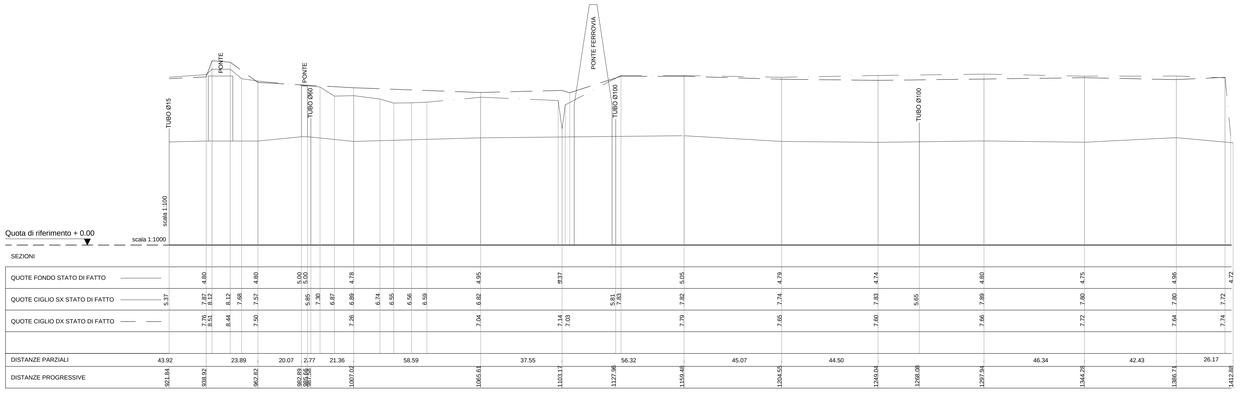

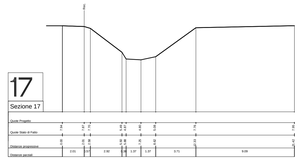

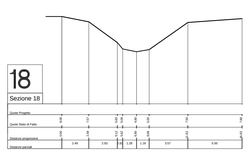

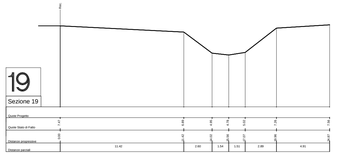

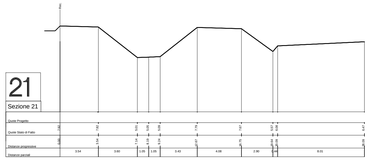

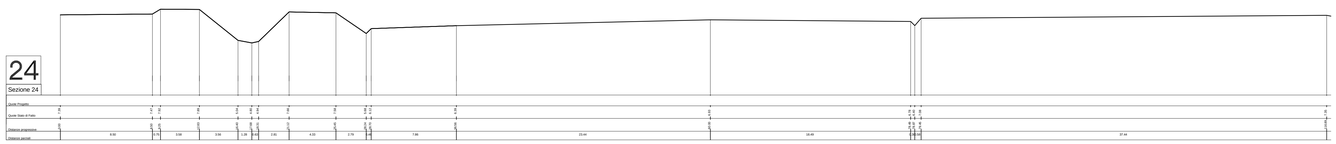

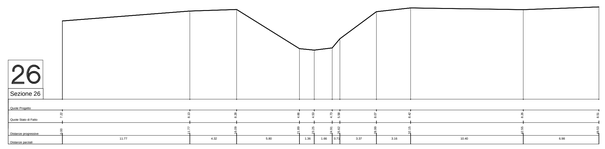

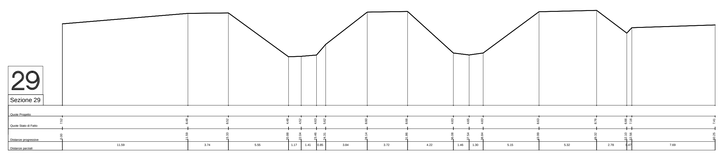

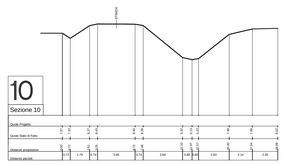

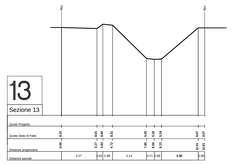

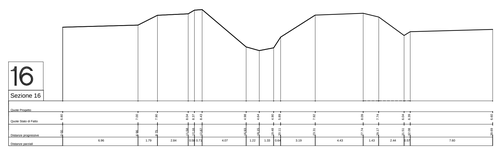

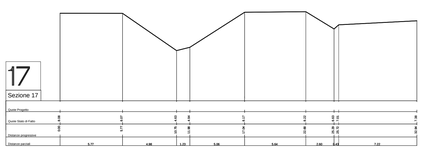

REGIONE DEL VENETO
CONSORZIO DI BONIFICA BACCHIGLIONE
VIA VESCOVADO N°11 - PADOVA
Tel.: 0498751133 - Fax 049655991 - E-Mail: info@consorziobacchiglione.it

REGIONE del VENETO - Difesa del suolo
D.G.R. 2463 del 23.12.2014

PAR FSC 2007/2013 Asse prioritario 2
LINEA DI INTERVENTO: 2.1 Prevenzione e mantenimento della risorsa idrica, riduzione del rischio idrogeologico e difesa degli insediamenti

Titolo:

PROGETTO DEFINITIVO

[ID 013-14] Sistemazione e sovralzo dei rilevati arginali del nodo idraulico di Montegrotto Terme (bacino Colli Euganei)

CUP F24H14000360002

N. Elaborato	Titolo elaborato
2.2	STATO DI FATTO E RILIEVO TOPOGRAFICO Planimetria e Sezioni 2/3
FORMATO 1189x841	
SCALA VARIE	

			3 –				
			2 –				
			1 –				
F.V.			0 –	30/05/15	15021_DEF.T22		
Redatto	Controllato	Approvato	Rev.	data	Nome file	Approvazione Consorzio	Approvazione Regione

Progettisti:
ing. Igino Boggio

Service di progettazione e documentazione ambientale:
ing. Federico Valerio
ing. Andrea Destro

Responsabile del Procedimento:
ing. Francesco Veronese

Il presente elaborato è di proprietà del Consorzio Bacchiglione e non può essere riprodotto o comunicato a terzi senza autorizzazione scritta