


SEZIONI TRASVERSALI
Scala 1:200




LEGENDA:

- VOLUME DI SCAVO
- VOLUME DI RIPORTO
- Profilo attuale
- Profilo di progetto


SEZIONE N. : 1
QT. PROGETTO : 8.50
DIST.PROG. : 22.82
DIST.SUCC. : 37.53

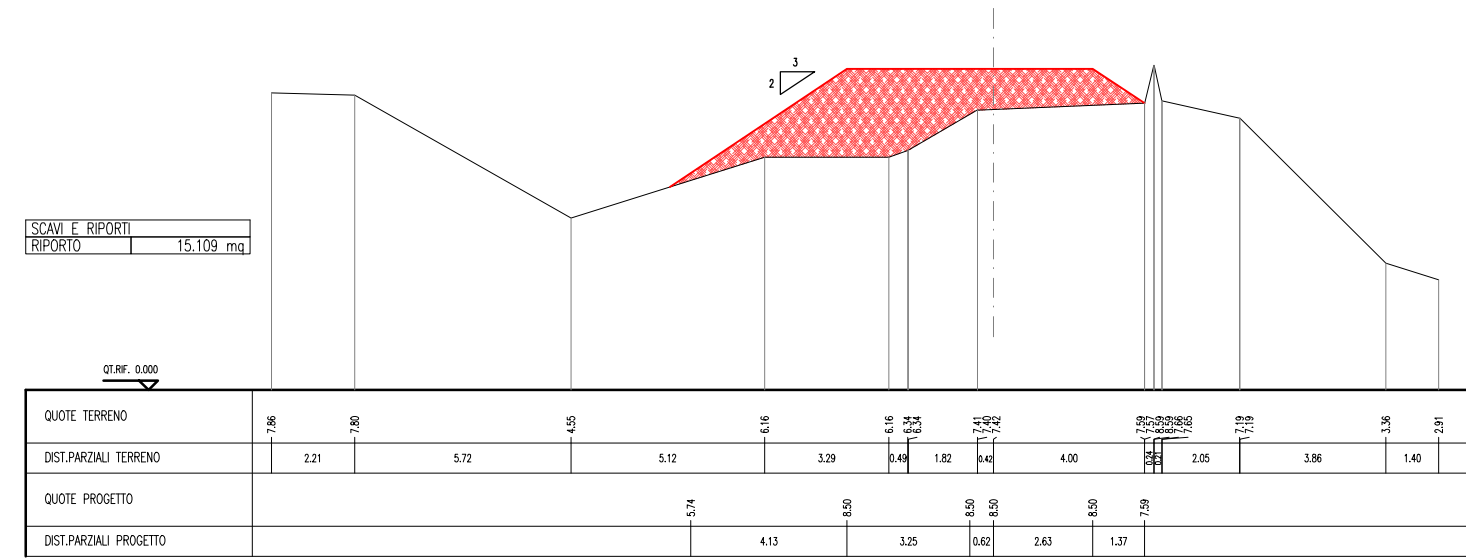


SEZIONE N. : 4
QT. PROGETTO : 8.50
DIST.PROG. : 150.53
DIST.PREC. : 44.08
DIST.SUCC. : 52.64

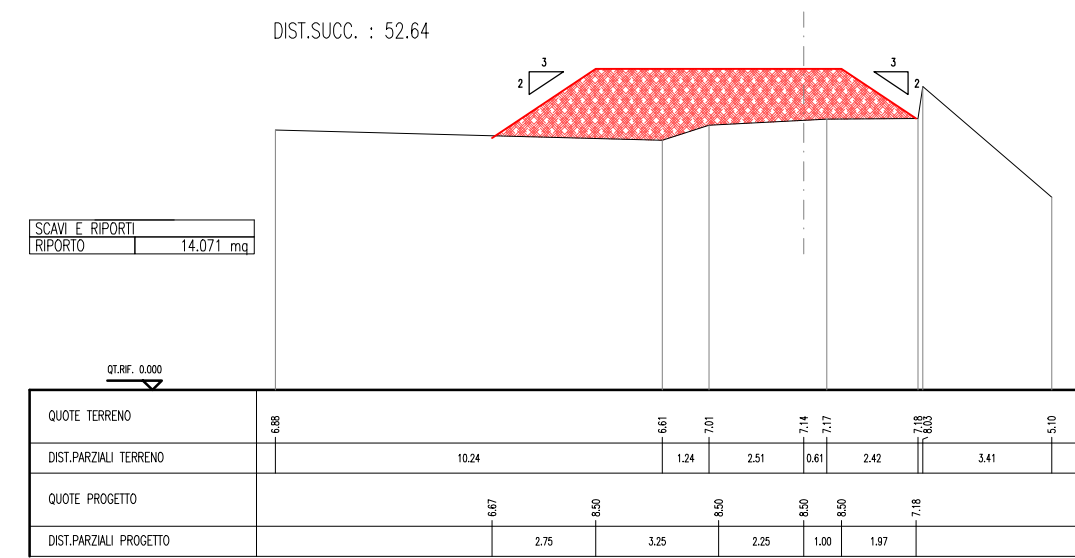


SEZIONE N. : 7
QT. PROGETTO : 8.50
DIST.PROG. : 305.36
DIST.PREC. : 55.18
DIST.SUCC. : 44.97

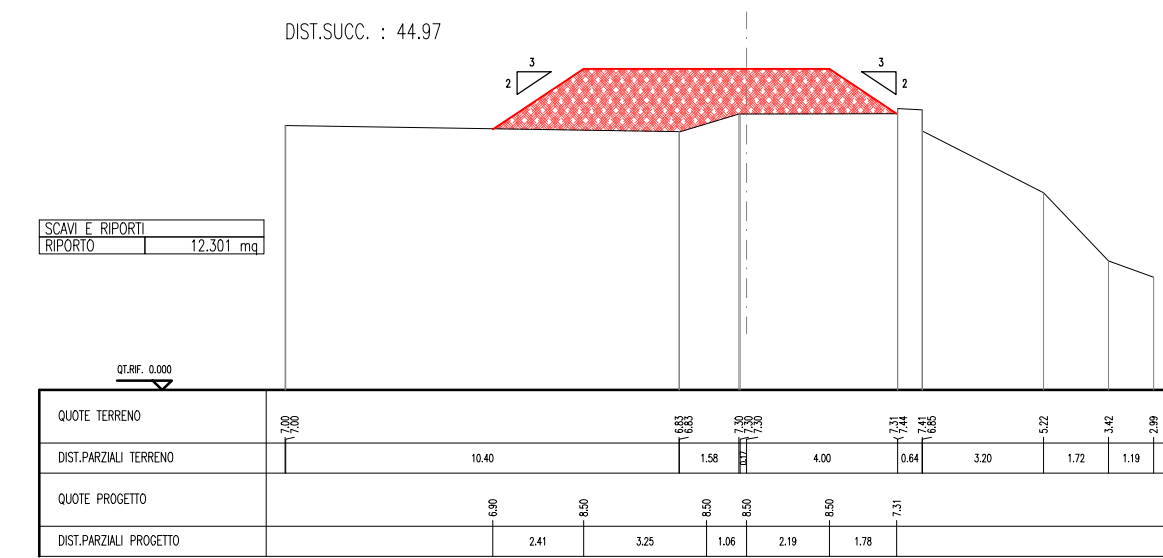


SEZIONE N. : 10
QT. PROGETTO : 8.50
DIST.PROG. : 418.49
DIST.PREC. : 32.41

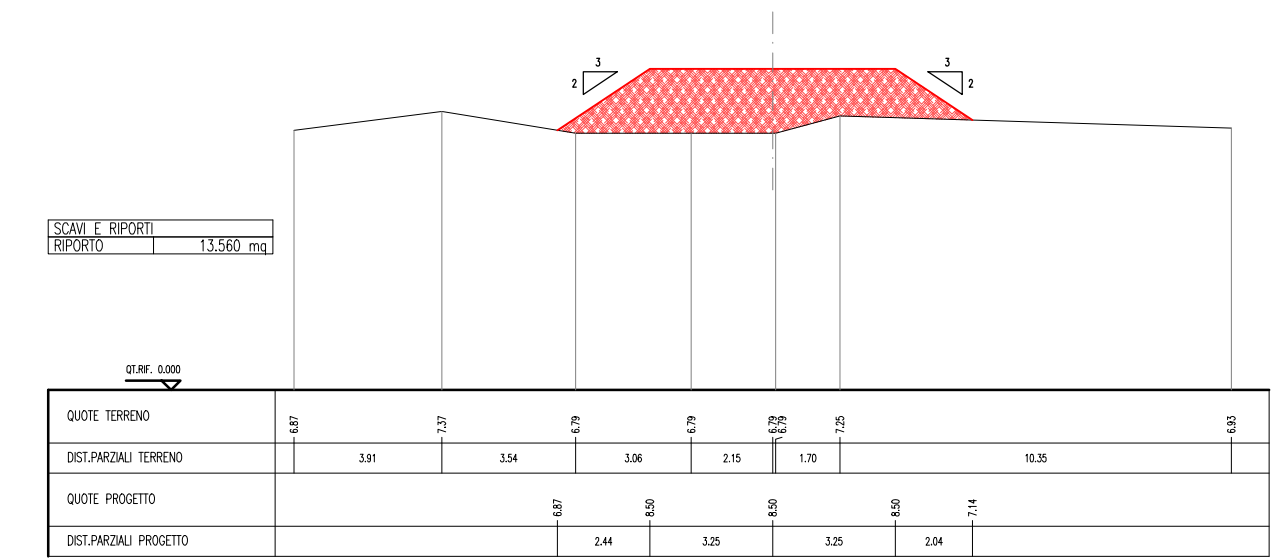


SEZIONE N. : 2
QT. PROGETTO : 8.50
DIST.PROG. : 60.35
DIST.PREC. : 37.53
DIST.SUCC. : 46.10

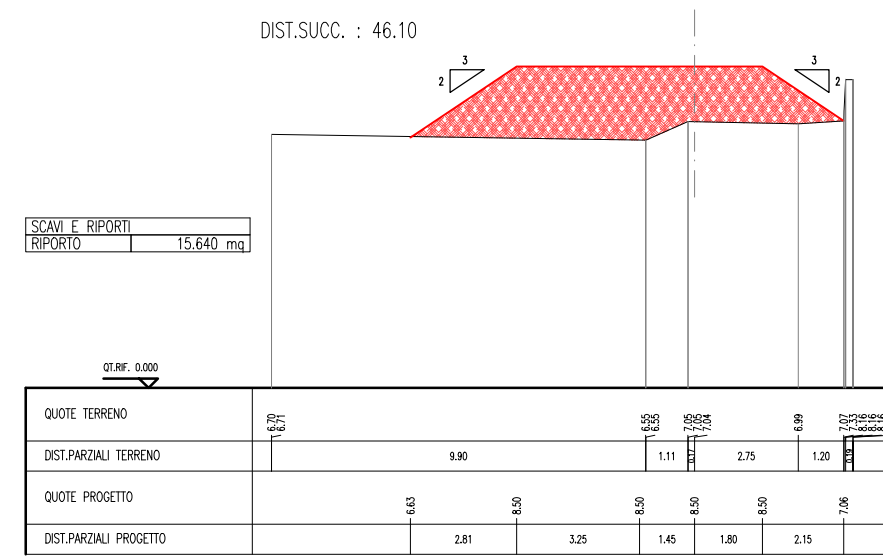


SEZIONE N. : 5
QT. PROGETTO : 8.50
DIST.PROG. : 203.17
DIST.PREC. : 52.64
DIST.SUCC. : 47.01

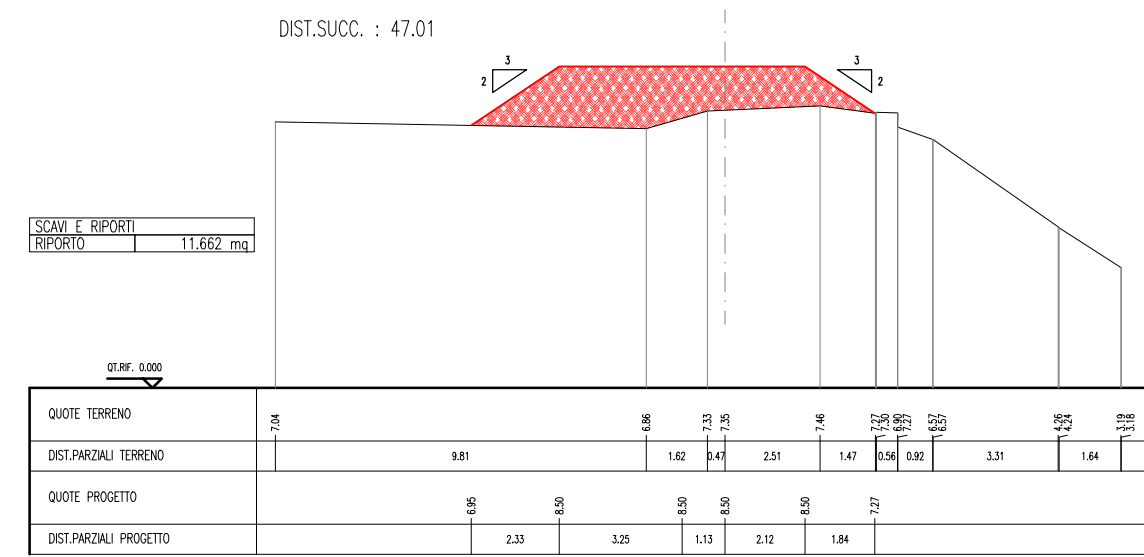


SEZIONE N. : 8
QT. PROGETTO : 8.50
DIST.PROG. : 350.33
DIST.PREC. : 44.97
DIST.SUCC. : 35.75

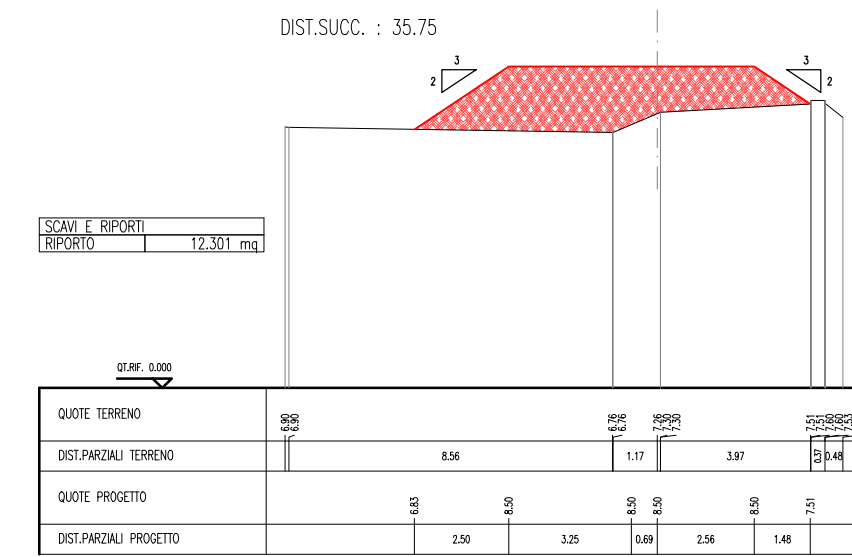


SEZIONE N. : 3
QT. PROGETTO : 8.50
DIST.PROG. : 106.45
DIST.PREC. : 46.10
DIST.SUCC. : 44.08

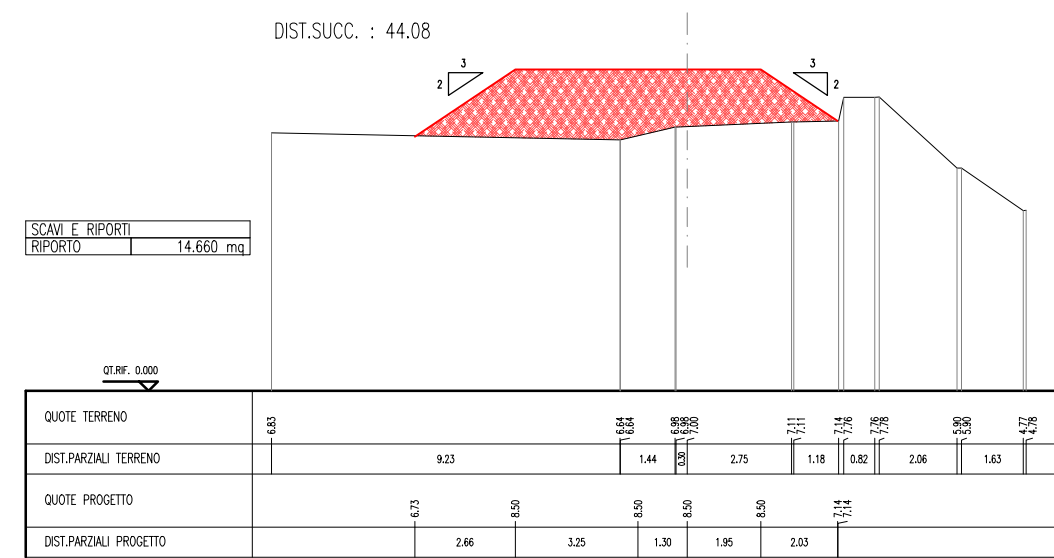

SEZIONE N. : 6
DIST.PROG. : 250.18
DIST.PREC. : 47.01
DIST.SUCC. : 55.18

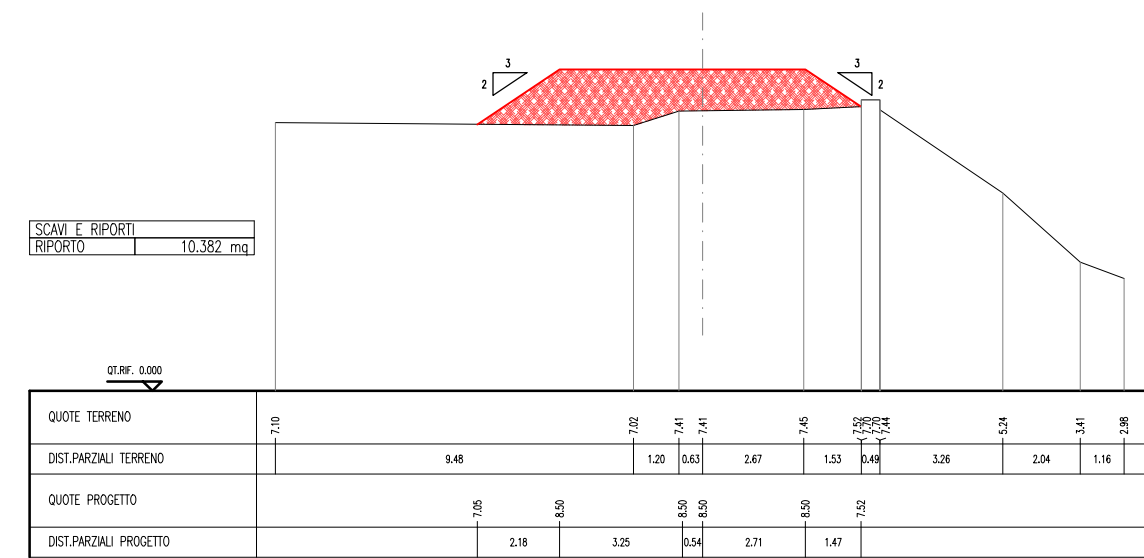

SEZIONE N. : 9
QT. PROGETTO : 8.50
DIST.PROG. : 386.08
DIST.PREC. : 35.75
DIST.SUCC. : 32.41

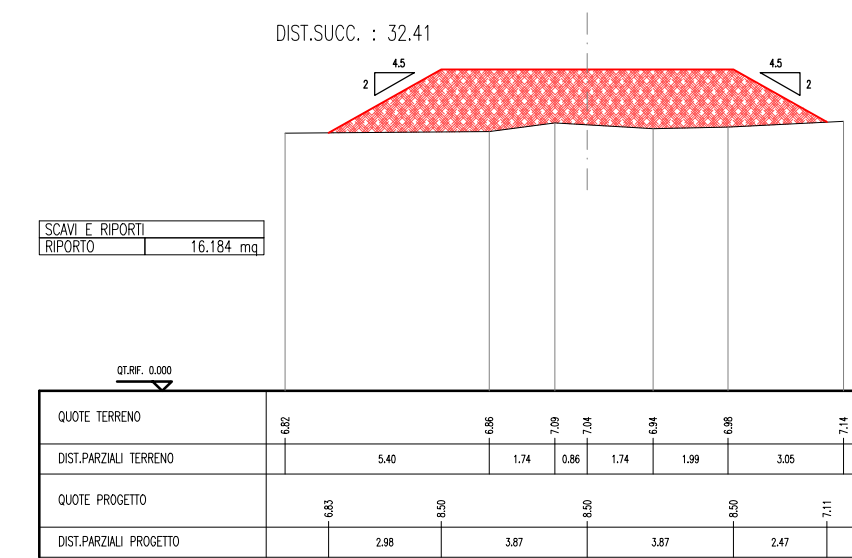

REGIONE DEL VENETO
CONSORZIO DI BONIFICA BACCHIGLIONE
VIA VESCOVADO N°11 - PADOVA
Tel.: 0498751133 - Fax 049655991 - E-Mail: info@consorzioacchiglione.it

REGIONE del VENETO - Difesa del suolo
D.G.R. 2463 del 23.12.2014

PAR FSC 2007/2013 Asse prioritario 2
LINEA DI INTERVENTO: 2.1 Prevenzione e mantenimento della risorsa idrica, riduzione del rischio idrogeologico e difesa degli insediamenti

Titolo:

PROGETTO DEFINITIVO

[ID 013-14] Sistemazione e sovrizzo dei rilevati arginali del nodo idraulico di Montegrotto Terme (bacino Colli Euganei)
CUP F24H14000360002

N. Elaborato	Titolo elaborato		
4.3	SEZIONI TRASVERSALI DI PROGETTO - Rialzo arginale in sponda sinistra Rialto		
FORMATO 840x460			
SCALA 1 : 200			
	3-		
	2-		
	1-		
F.V.	0 -	30/05/15	15021_DEF.T4.3
Redatto	Controllato	Approvato	Rev.
data	Nome file	Approvazione Consorzio	Approvazione Regione

Progettisti: ing. Igino Baggio	Service di progettazione e documentazione ambientale: ing. Federico Valerio ing. Andrea Destro	Responsabile del Procedimento: ing. Francesco Veronese
-----------------------------------	--	---

Il presente elaborato è di proprietà del Consorzio Bacchiglione e non può essere riprodotto o comunicato a terzi senza autorizzazione scritta