COMUNE DI MONTEGROTTO TERME

Piazza Roma n°1, 35036, Montegrotto Terme (PD)

PIANO COMUNALE DELLE ACQUE

(CON PROGRAMMAZIONE DEGLI INTERVENTI)

DI

MONTEGROTTO TERME

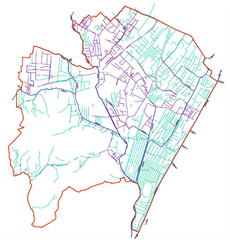

TITOLO ELABORATO	CODICE ELABORATO	SCALA
COMPETENZE SULLA RETE IDROGRAFICA	B5	1:6.000

REVISIONE	DATA	MOTIVO
01	04/2015	Prima Emissione
02	07/2015	Emissione Finale

ESEGUITO	VERIFICA TECNICA	VERIFICA SICUREZZA	APPROVATO
G.R.	G.R./G.Z.	G.R./G.Z.	G.Z.

PROGETTAZIONE
Ing. Giuliano Zen
sede legale, 31037 Loria TV - via Cortivo di Sotto 35/a
tel. e fax 0423/750211 - cell. 335/6171411
e-mail: zenbo@zenbo.com
pec: giulianozen@legalmail.it
C.F. ZNEGLN52L25C111H - P.I.V.: 01666580265

Riproduzione vietata - Legge n° 633 del 22/04/1941 e successivi aggiornamenti

LEGENDA

- CONFINE COMUNALE
- ACQUE PUBBLICHE (da fogli catastali)
- VIE D'ACQUA DI PROPRIETA' PRIVATA E/O PUBBLICA (MANUTENZIONE IN CARICO AL CONSORZIO DI BONIFICA)
- VIE D'ACQUA DI PROPRIETA' PROVINCIA E/O PRIVATA (MANUTENZIONE PER COMPETENZA)
- VIE D'ACQUA DI PROPRIETA' FF.SS. E/O PRIVATA (MANUTENZIONE PER COMPETENZA)
- VIE D'ACQUA DI PROPRIETA' COMUNALE (MANUTENZIONE IN CARICO AL COMUNE)
- VIE D'ACQUA DI PROPRIETA' COMUNALE E/O PRIVATA (MANUTENZIONE PER COMPETENZA)
- VIE D'ACQUA DI PROPRIETA' STATO E/O COMUNE E/O PRIVATA (MANUTENZIONE PER COMPETENZA)
- VIE D'ACQUA DI PROPRIETA' PRIVATA (MANUTENZIONE PER COMPETENZA)

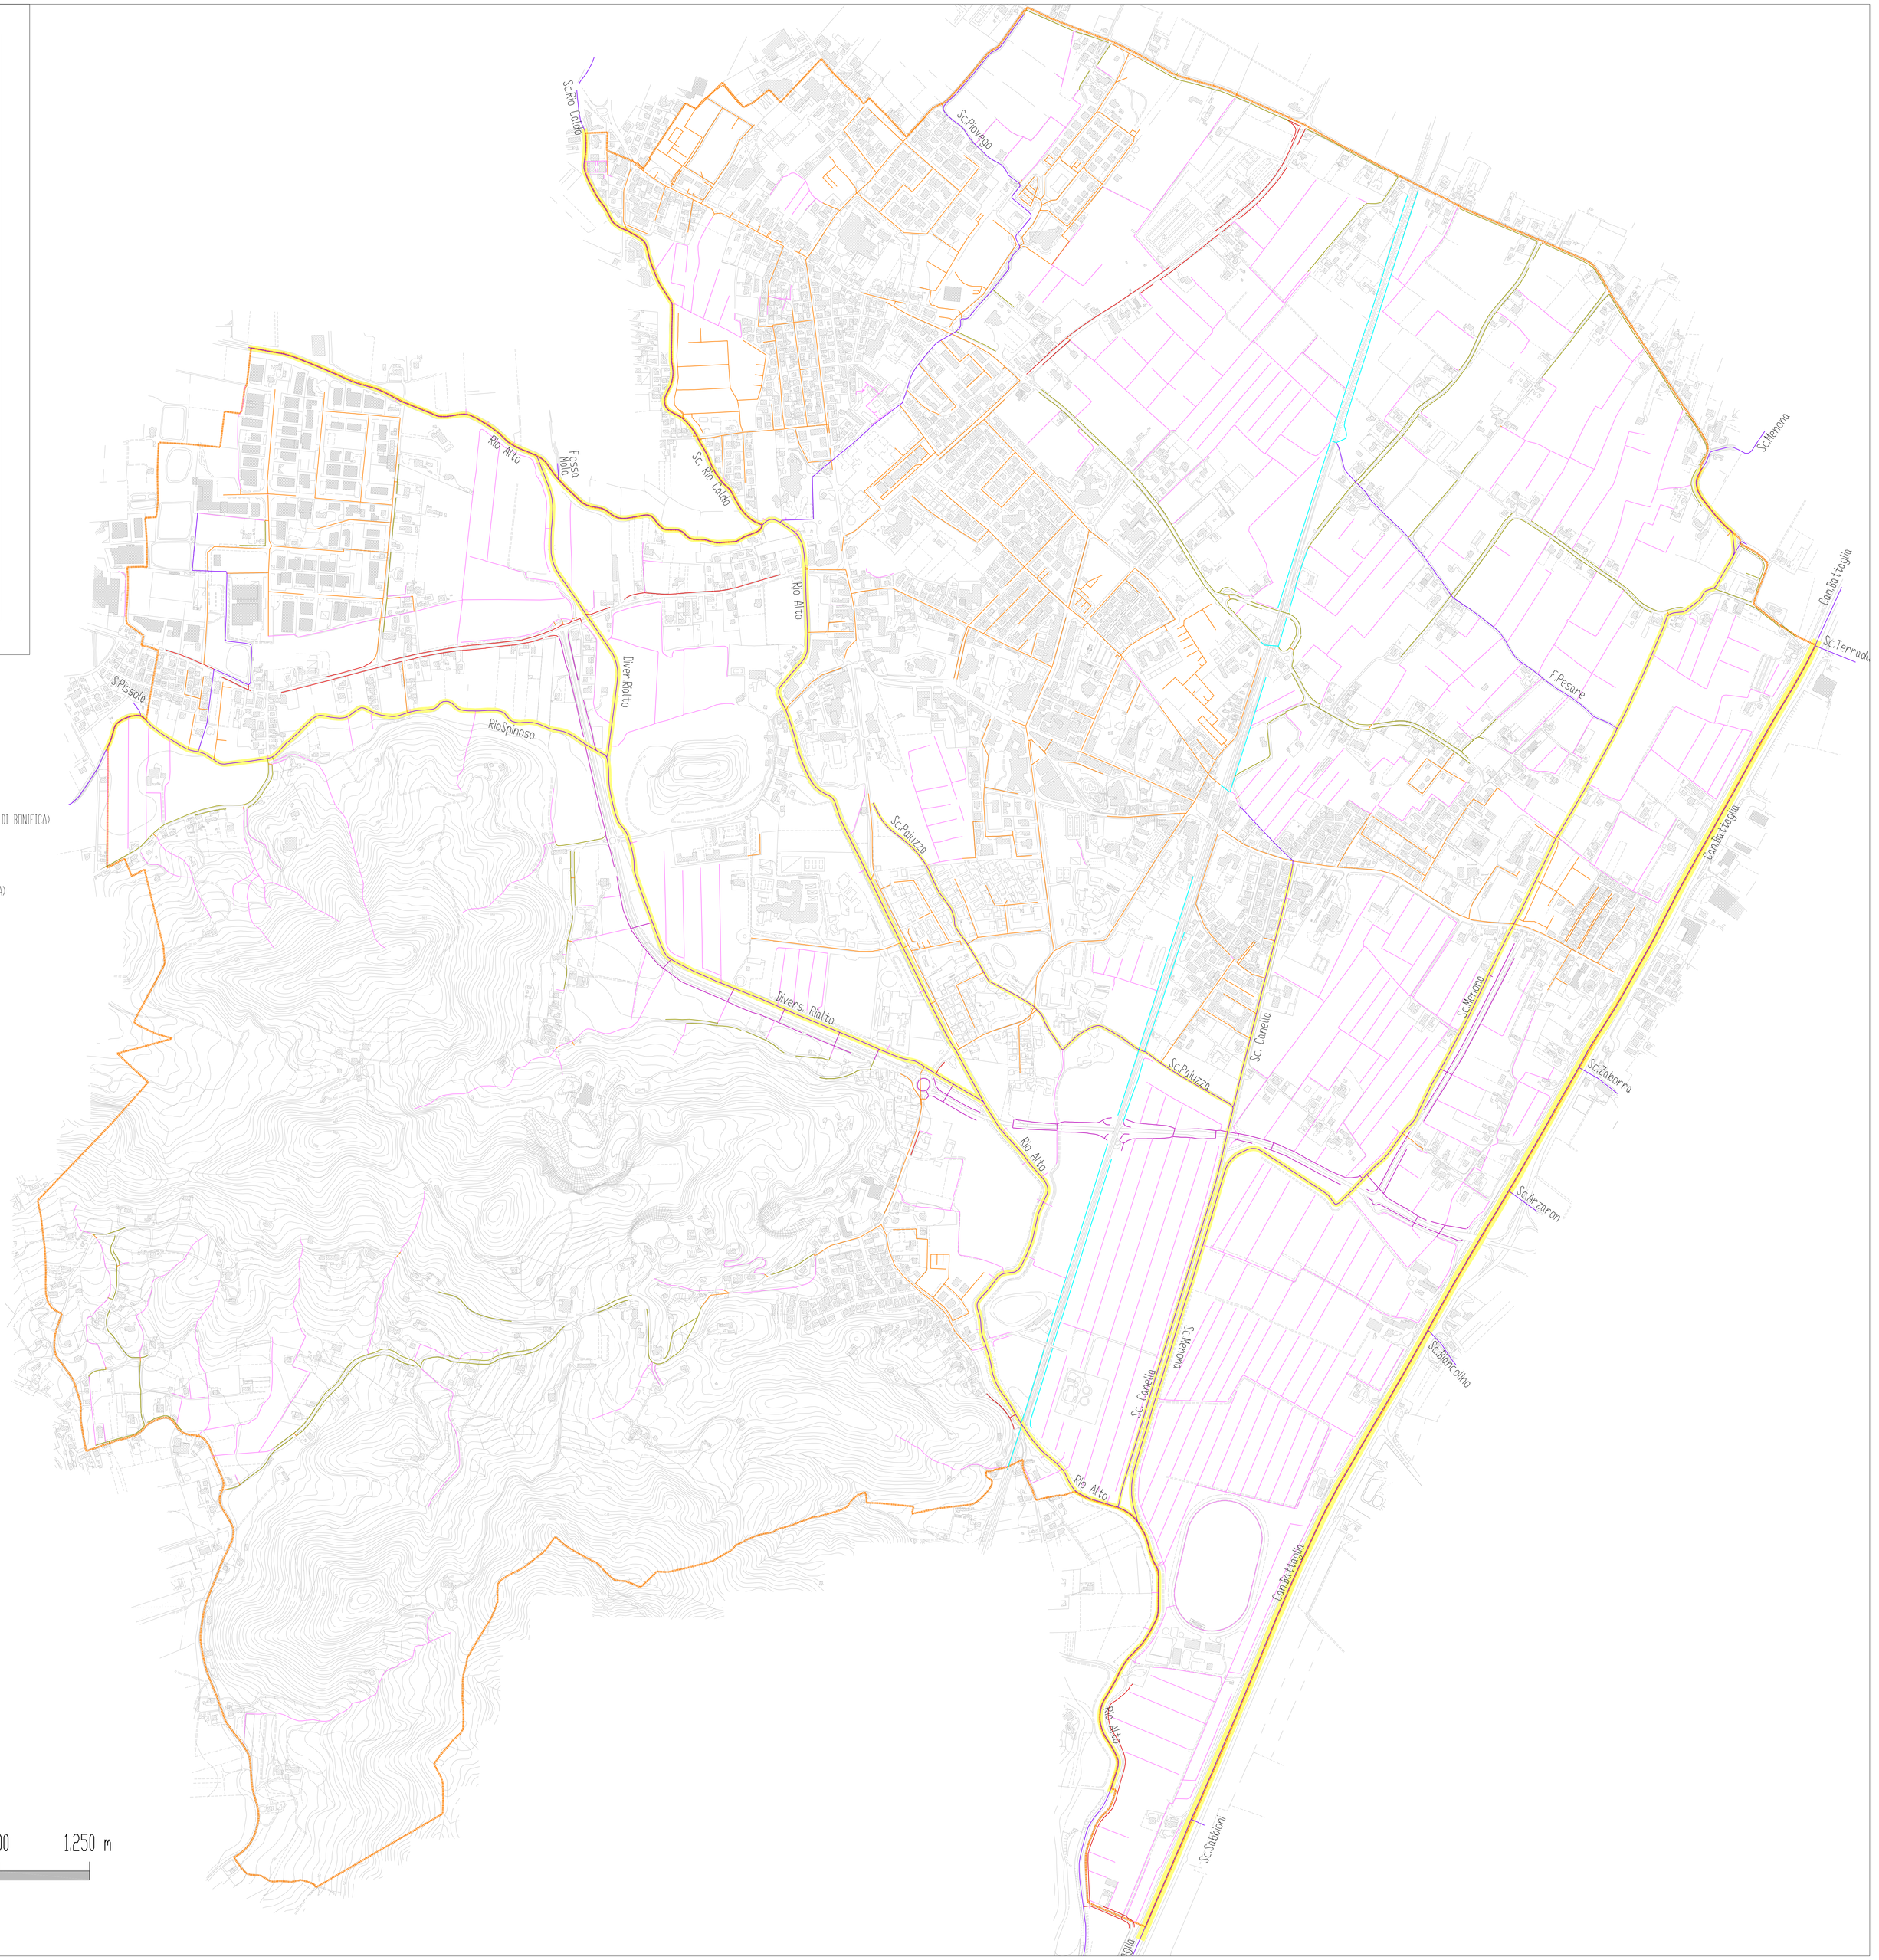

N

0 250 500 750 1.000 1.250 m